


TERREINUITLEG (nie volgens skaal nie)

CHRIS HOUGAARDSTRAAT

RUIJTEWEG (DIENSLAAN)

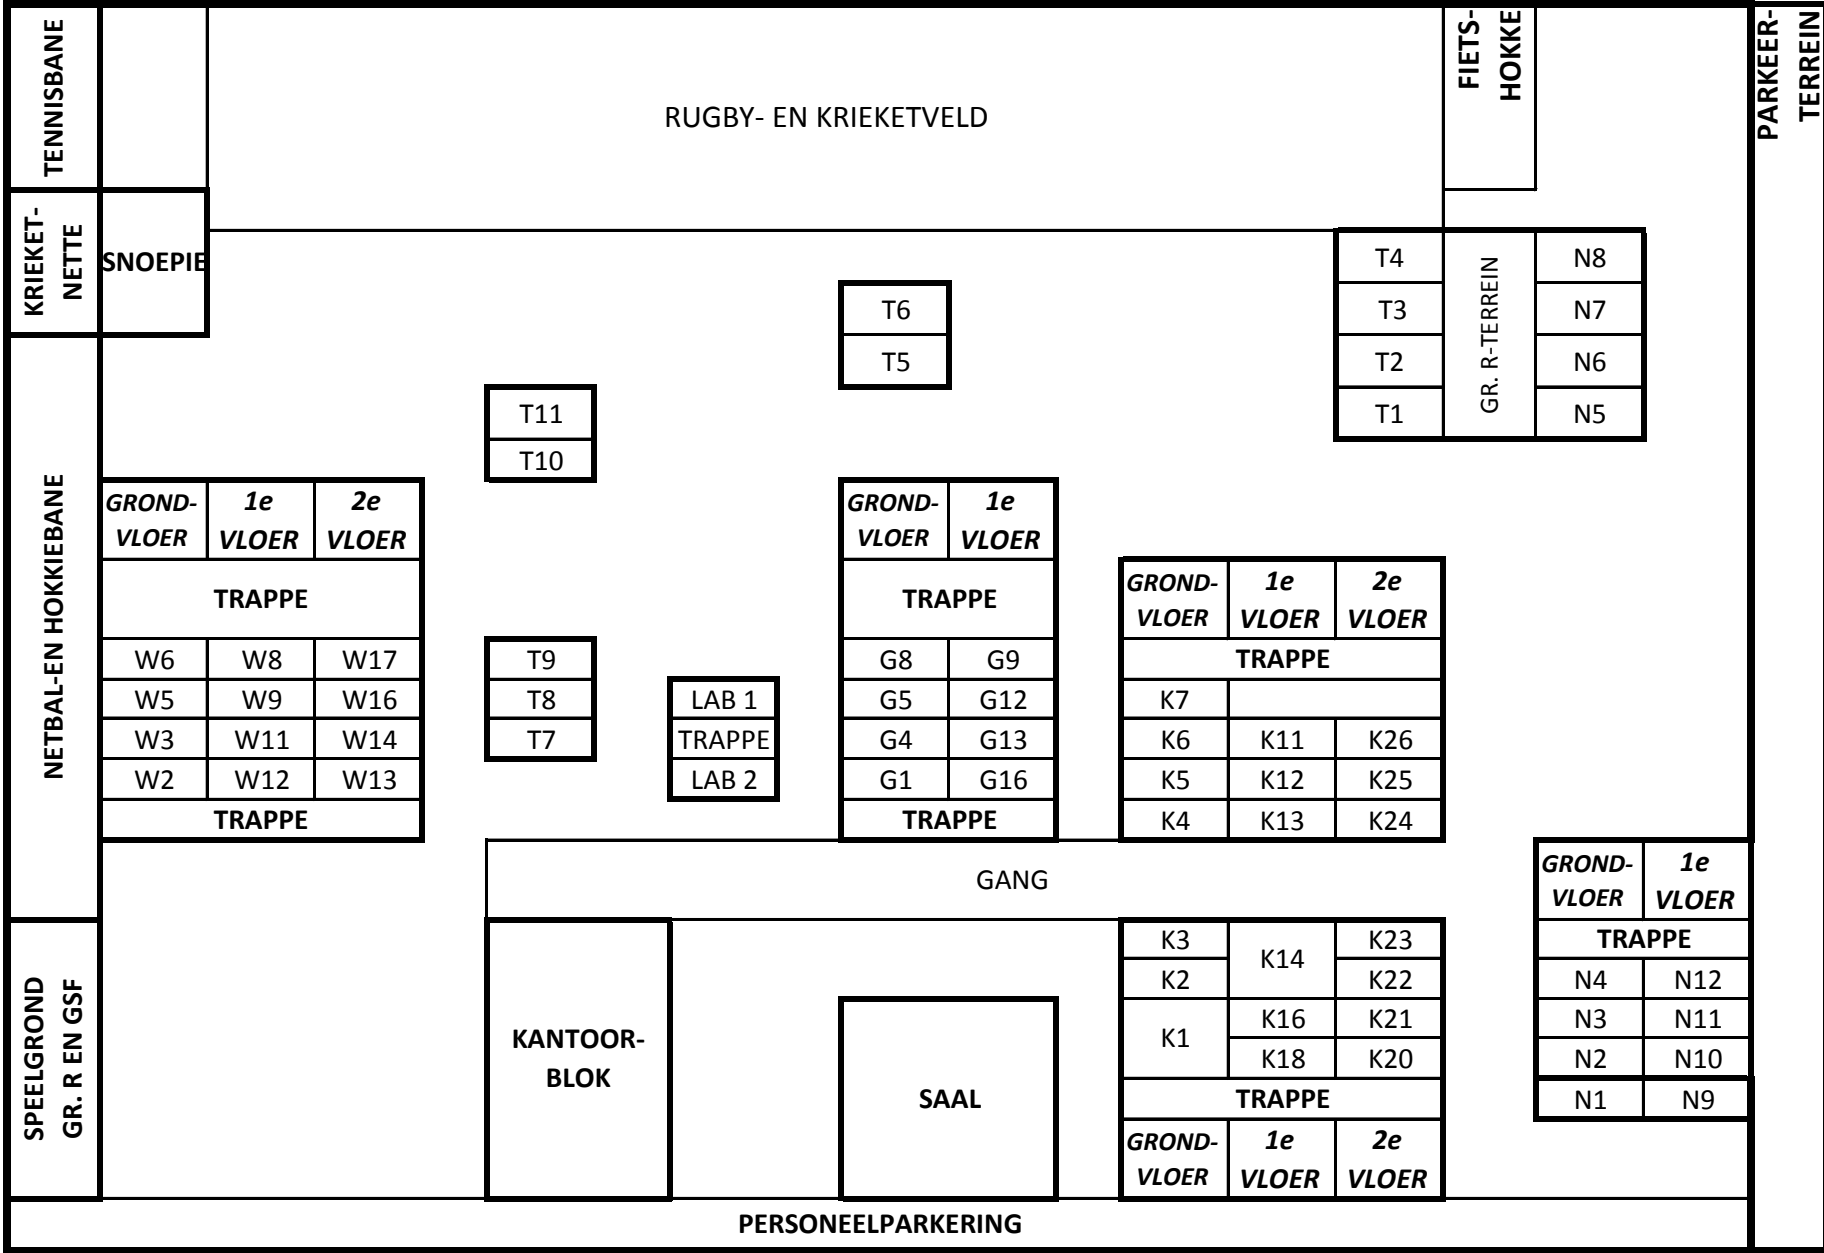

WILLEM BOTHALAN